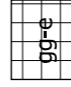

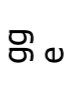


Situatie:

Gemeente: Valkenswaard
 Sectie: K nummer(s): 805,885 en 886
 Schaal: 1: 1000

BESTEMMINGEN

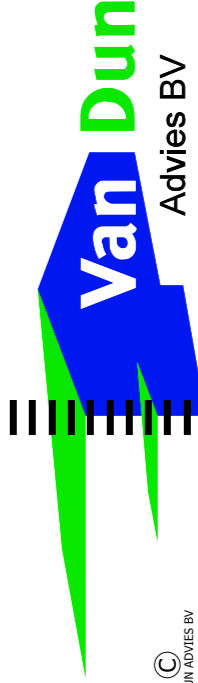
-  Agrarische bedrijven
-  Agrarische hoofdstructuur: AHS
-  grondgebonden
e extensiveringsgebied

AANDUIDINGEN

-  KADASTRALE GEGEVENS
-  PLANGRENS
-  BOUWBLOKRENS

ONTWERP WIJZIGINGSPLAN

Gemeente : Valkenswaard
 Wijzigingsplannummer : NL.IMRO.0858.WPKluizerdijk100-CO01
 Schaal van de plankaart : 1:1000
 Status van het plan : Ontwerp
 Datum tervisielegging : -
 Datum vaststelling : -
 Datum uitspraak ABRS : -
 Datum inwerkingtreding : -
 Datum onherroepelijk : -



© VAN DUN ADVIES BV

IN OPDRACHT VAN

Melkveebedrijf Schellekens VOF
 Nieuwkerksedijk-Zuid 30
 5051 DW Goirle
 TELEFOON 013-5343063

PROJECT 10208.007
 TEKENAAR RJ
 SCHAAL 1:1000
 BLAD 1-01

TEKENAAR	PROJECT	WIJZIGINGEN
RJ	10208.007	1 ^e
1:1000		2 ^e
1-01		3 ^e
01-06-2011		4 ^e

TEKENING Wijzigingsplan

ONDERWERP Vergroting bouwvlak aan de Kluizerdijk 100 te Valkenswaard

ONTWERP - ADVISERING - BOUW - MILIEU - RUIMTELIJKE ORDENING - BOUWBEGELEIDING

Dorpsstraat 54 5113 TE ULICOTEN
 Tel.: (013) 519 94 58 www.vandunadvies.nl
 Fax: (013) 519 97 27 info@vandunadvies.nl